


План изолированного помещения Приложение\_1  
 Секция (подъезд) -- 1 Этаж\_ подвальный

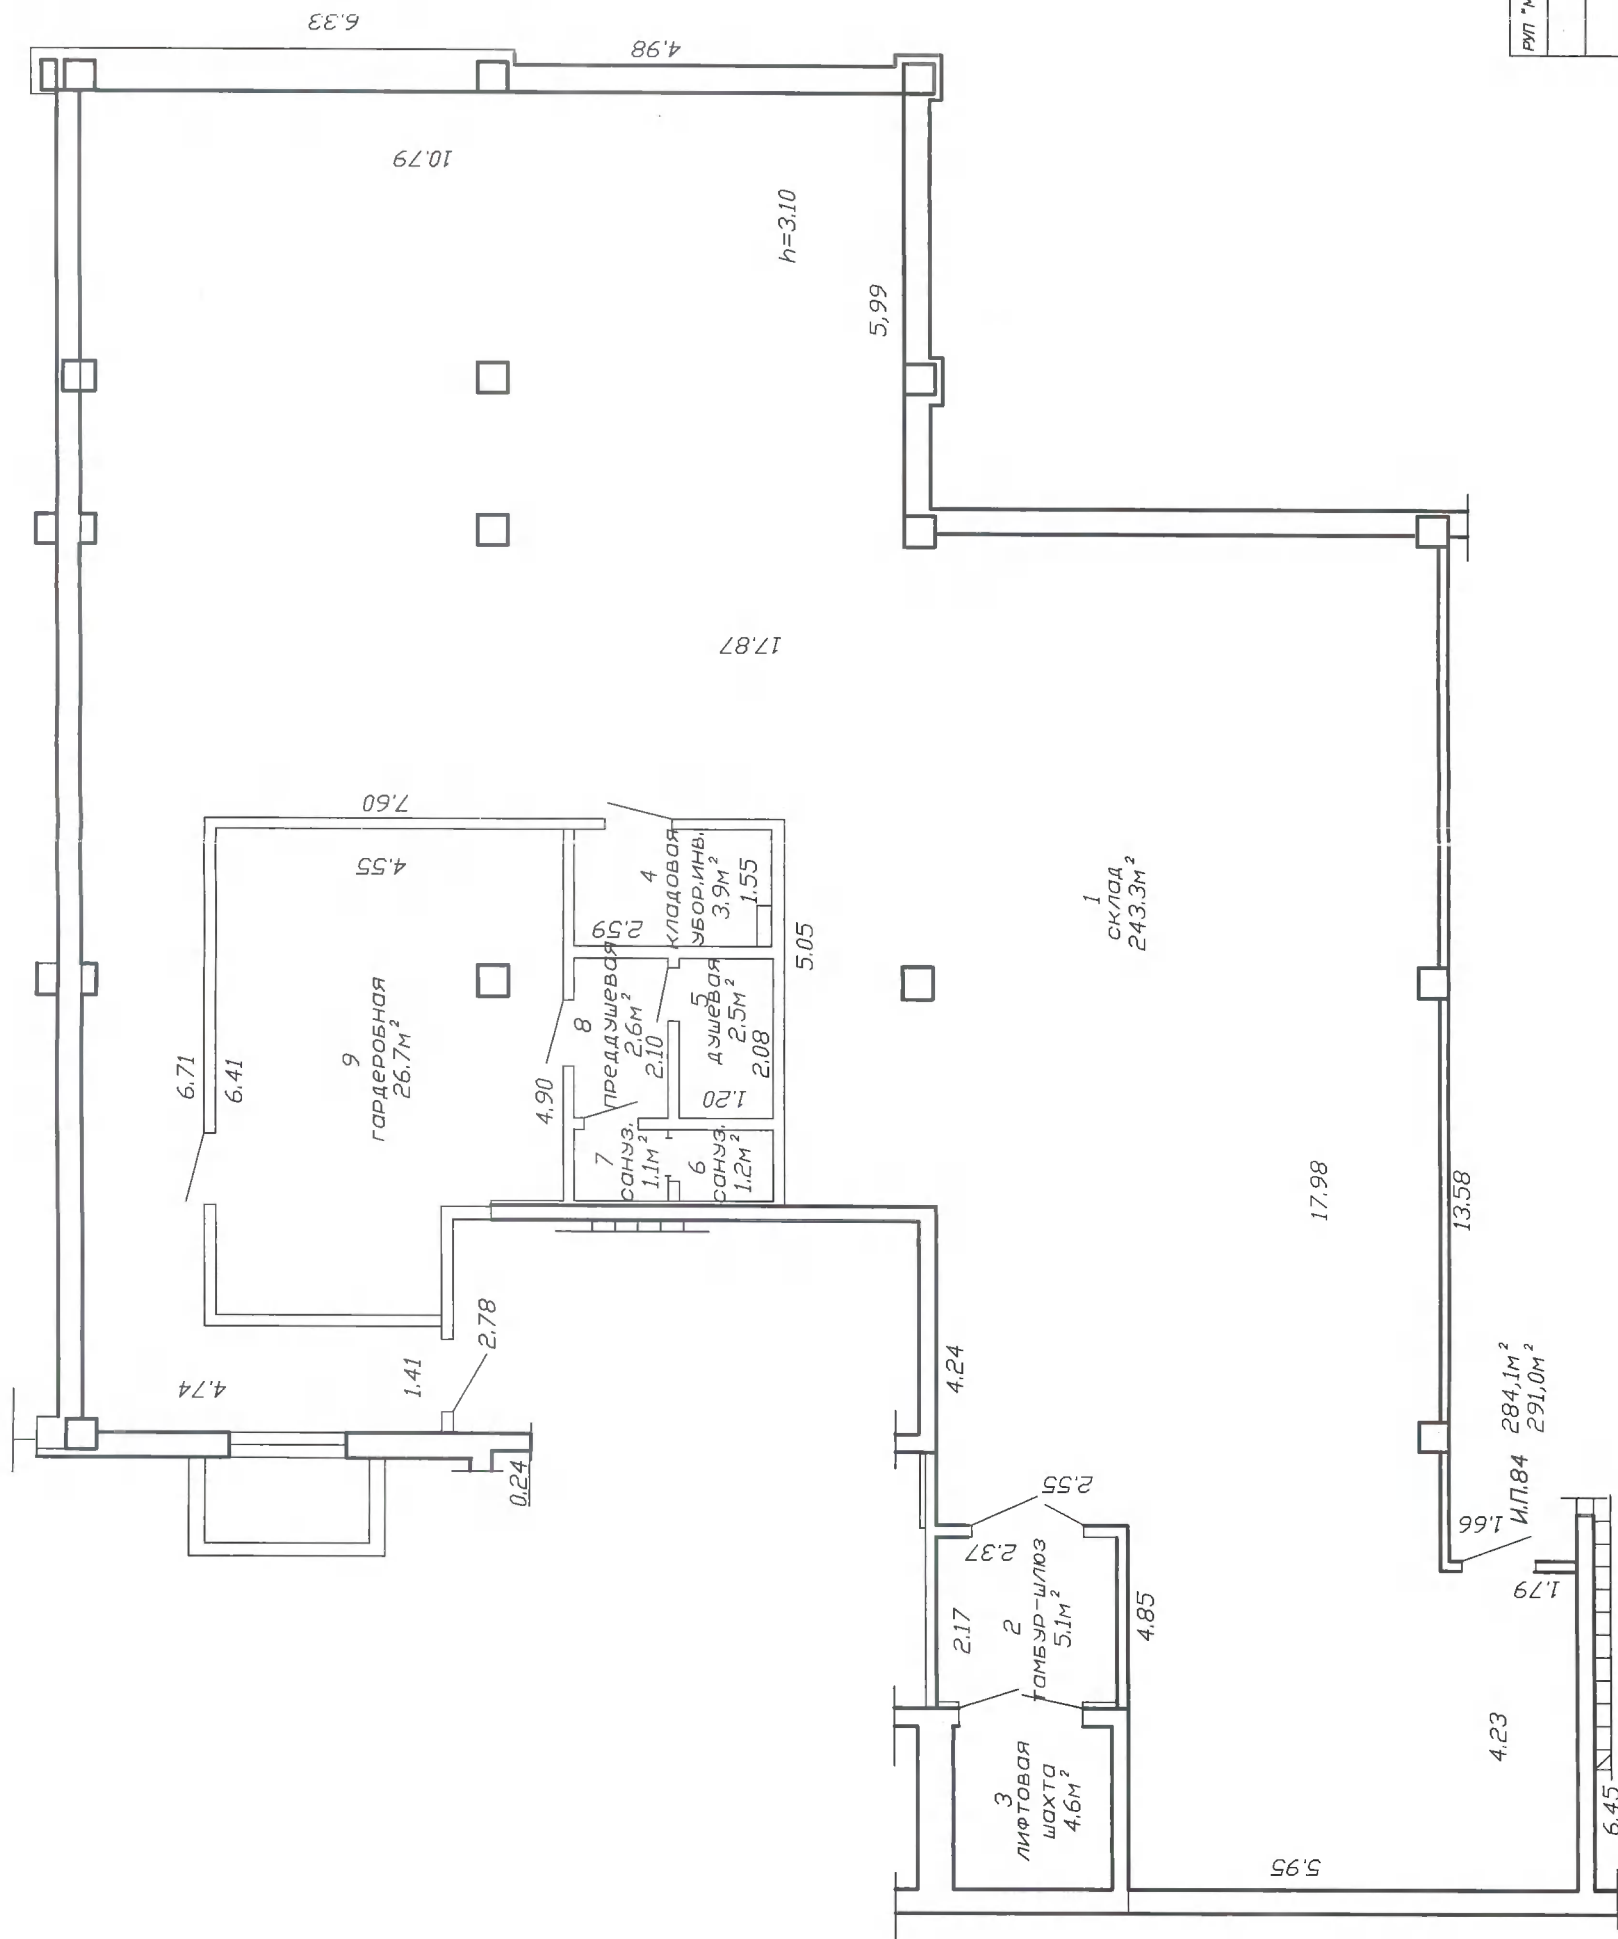

РУП "Могилевское агентство по государственной регистрации и земельному кадастру"		СК/ЛОД	
212025, Республика Беларусь, Могилевская обл., г. Могилев, ул. Якубовского, 70-84			
Литер	A22/бл	Секция (подъезд)_1	Этаж подвальный
Составлен по состоянию на: 28.03.2017г.			
Масштаб	1:100	Лист_1	Листов_1
Составил	Т.В.Полякова	Подпись	Дата
Изготовил	Т.В.Полякова		09.06.2017
Проверил	Г.М.Ефременко		09.06.2017